




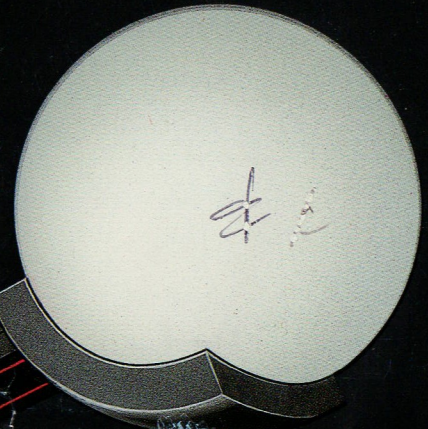

ECLATEC

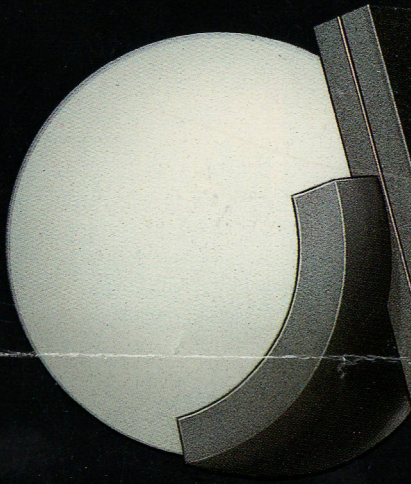

Laurence

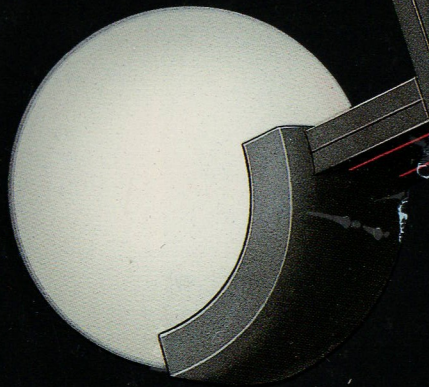

Laura


L'intégration des moyens d'éclairage au paysage urbain suggère, en raison de la diversité et de la richesse de l'architecture contemporaine, un design fondé sur des formes géométriques pures.

C'est pourquoi ECLATEC a créé avec l'aide du groupe design Brehelin-Sontag une gamme de luminaires d'ambiance qui se démarque de ce qui existe sur le marché de l'éclairage décoratif extérieur.


« Laura et Laurence » sont des ensembles coordonnés en formes, couleurs et tailles, propres à faciliter l'intégration au paysage. La mise en œuvre de ces gammes en sites dans lesquels domine une architecture des siècles précédents peut également constituer une approche originale et attrayante. Enfin, ces deux nouvelles gammes reflètent la qualité ECLATEC à son meilleur niveau.

LAURENCE

Ø 400 (H : 3 000)

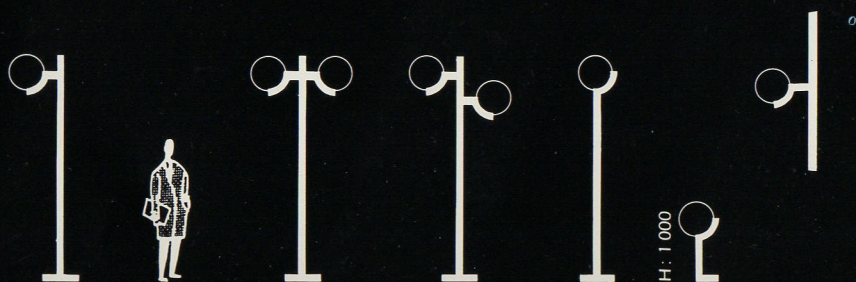

Ø 500 (H : 3 500)

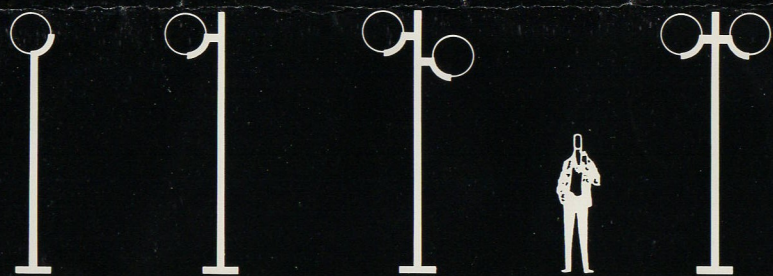

Echelle 1/10^e

LAURA

Ø 500



Laurence

CONCEPTION :

Mât constitué d'un profilé d'aluminium.
Coque en alliage d'aluminium moulé.
L'ensemble est laqué noir satiné RAL 9005 (autres teintes en option).
Profilé souligné au moyen d'un jonc décoratif rouge RAL 2002.

LUMINAIRE :

Sphère type Lustra blanc opale en PMMA de diamètres 400 et 500 (autres aspects de sphère en option).

LAMPES A UTILISER :

Sphère Ø 400

- Lampes fluo compactes, maxi 20 W, culot E27.
 - Lampes à incandescence, maxi 100 W.
- IP 44. ⚠

Sphère Ø 500

- FB, maxi 125 W, appareillage incorporé.
 - SHP, maxi 100 W, appareillage incorporé.
 - Lampes fluo compactes maxi 20 W, culot E27. Modèle appareillage incorporé dans la lampe (sphérique ou tubulaire).
- IP 44. ⚠

Laura

CONCEPTION :

Mât constitué d'un profilé d'aluminium.
Coque en fonte d'aluminium.
L'ensemble est laqué noir RAL 9005.
Coque et mât peuvent être livrés dans des teintes différentes.

LUMINAIRE :


Sphère « Laura » blanc opale en PMMA de diamètre 500 (autres aspects de sphère en option).

LAMPES A UTILISER :


- FB, maxi 125 W, appareillage incorporé.
- SHP, maxi 100 W.
- Lampes fluo compactes, maxi 20 W, culot E27. Modèle appareillage incorporé dans la lampe (sphérique ou tubulaire).

IP 54. ⚠

Modèle Laurence

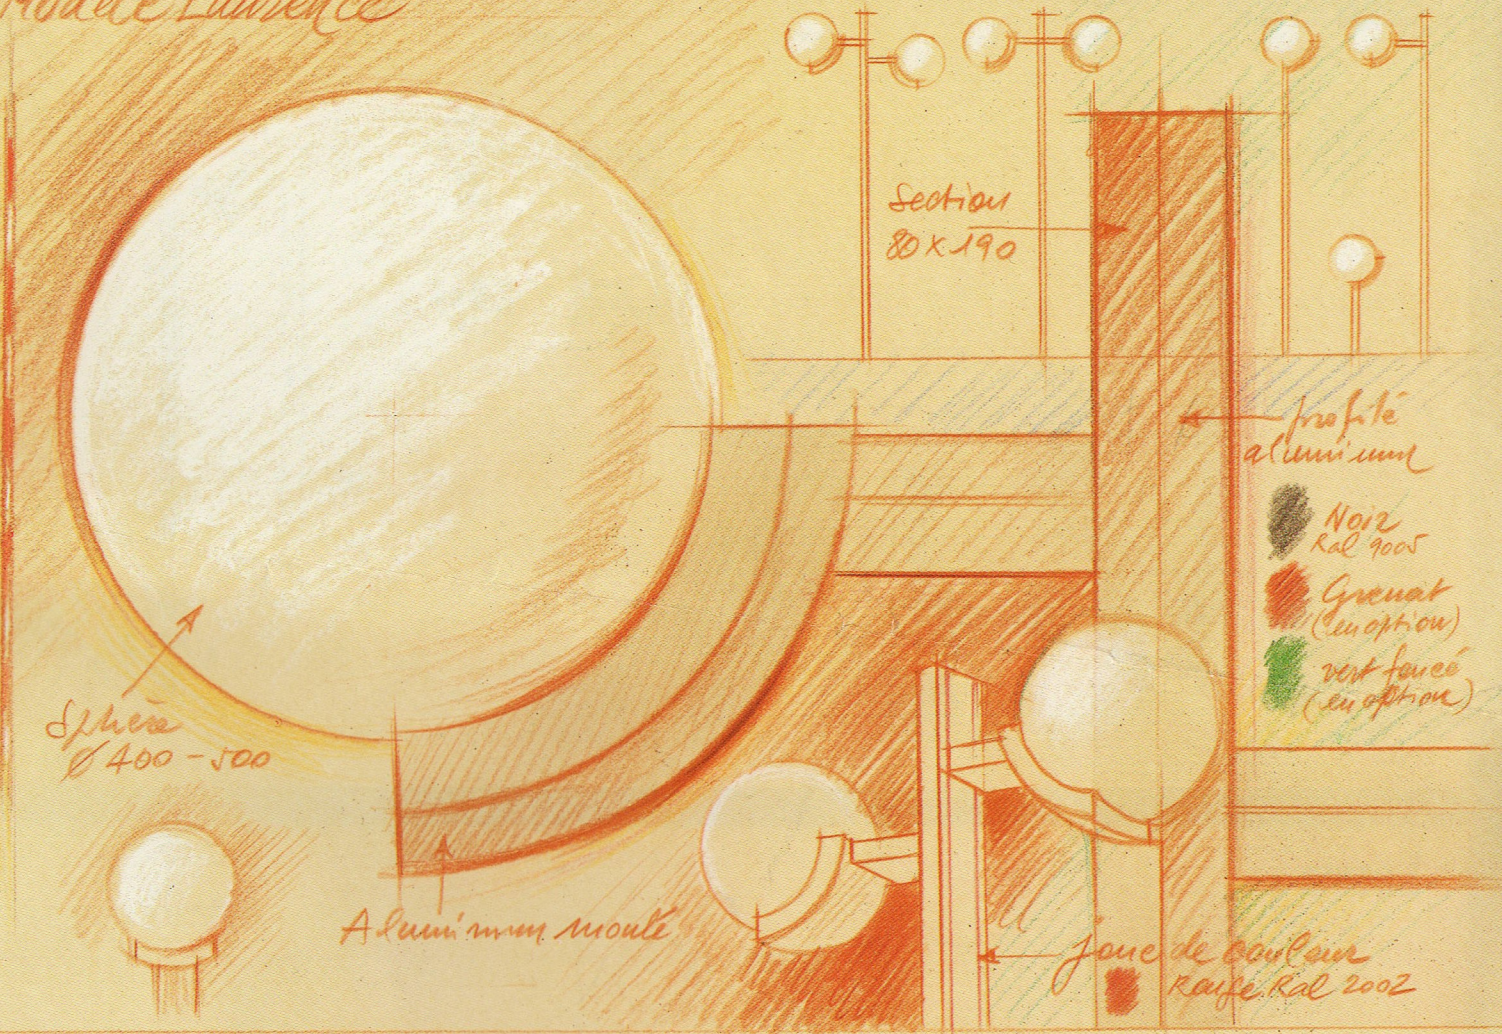


Modèle Laura

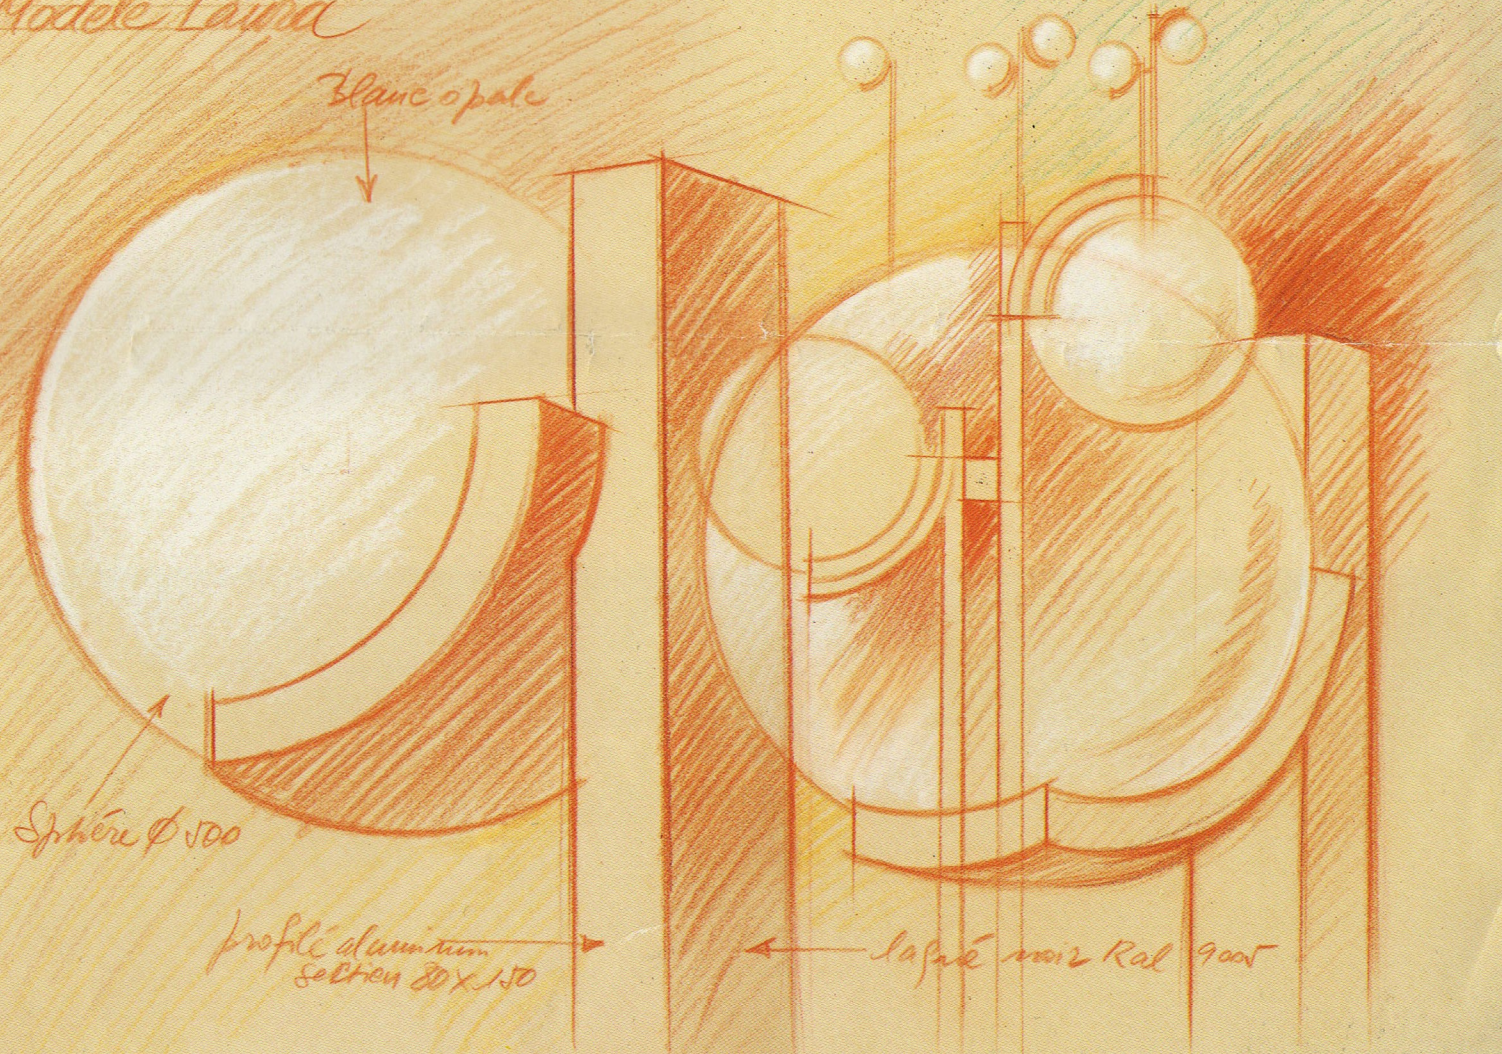



Laurence



APPLIQUE

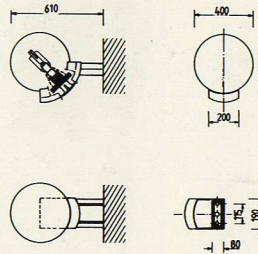


BALISE

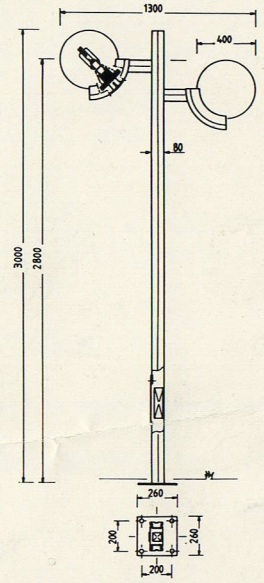
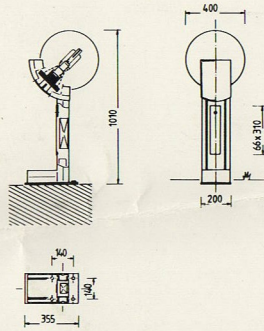


Echelle 1/50°

Laura

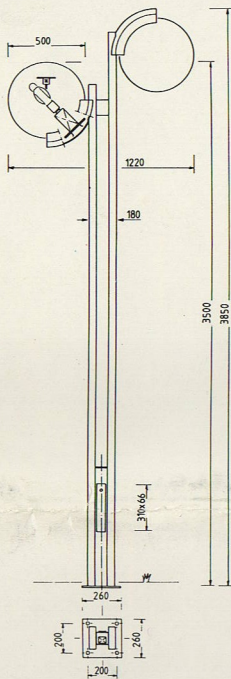

APPLIQUE

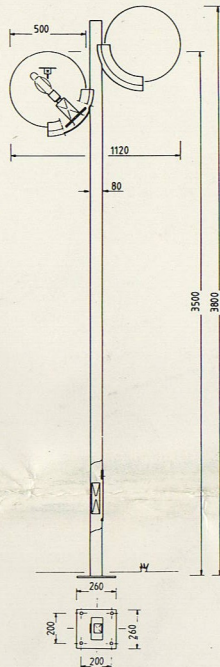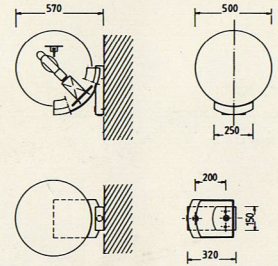

Echelle 1/50°



SIÈGE SOCIAL

41, RUE LAFAYETTE - B.P. 69 - 54320 MAXÉVILLE
 TÉLÉPHONE : 83.39.38.00
 TÉLEX : 960 564
 TÉLÉCOPIE : 83.37.16.16

BUREAUX DE PARIS

163, AVENUE GALLIENI - 93177 BAGNOLET CEDEX
 TÉLÉPHONE : 1/48.97.57.57
 TÉLEX : 231 204
 TÉLÉCOPIE : 1/48.97.57.00